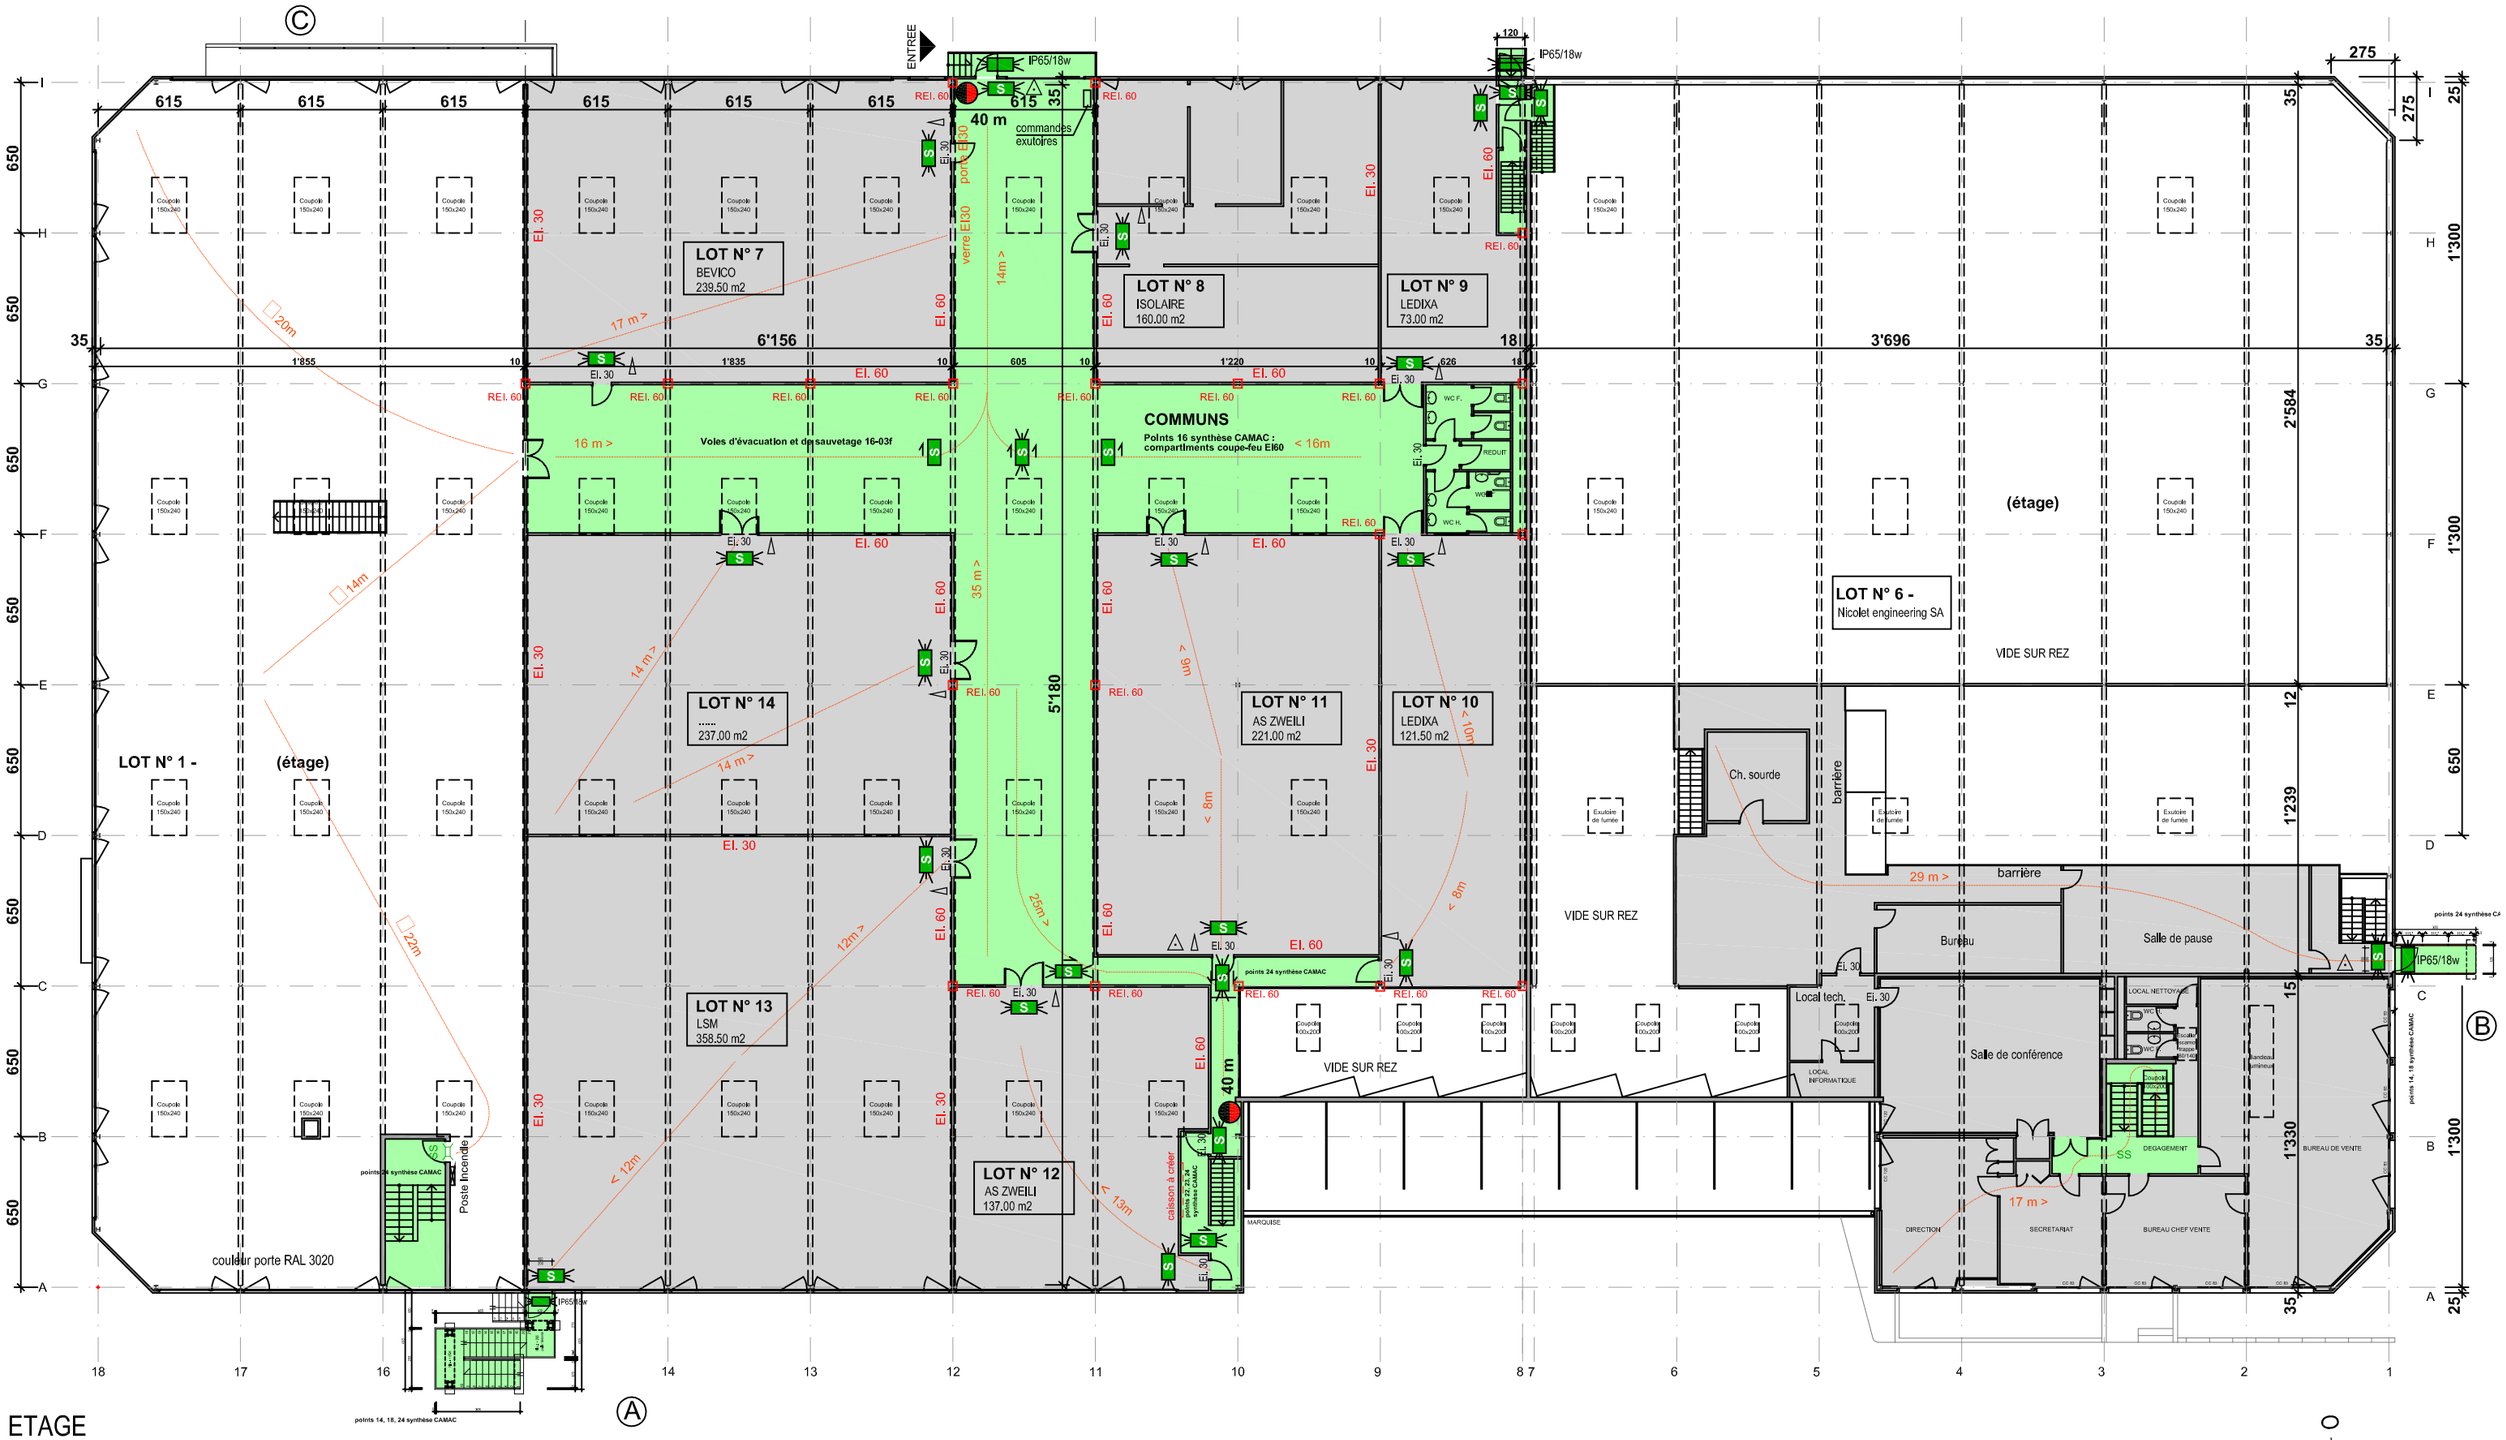
ENTREE
LOT N° 7
BEVICO
239.50 m2
LOT N° 8
ISOLAIRE
160.00 m2
LOT N° 9
LEDIXA
73.00 m2
COMMUNS
Points 16 synthèse CAMAC : compartiments coupe-feu EI60
Voies d'évacuation et de sauvetage 16-03f
LOT N° 1 -
(étage)
LOT N° 14
.....
237.00 m2
LOT N° 13
LSM
358.50 m2
LOT N° 12
AS ZWEILI
137.00 m2
LOT N° 11
AS ZWEILI
221.00 m2
LOT N° 10
LEDIXA
121.50 m2
LOT N° 6 -
Nicolet engineering SA
VIDE SUR REZ
Ch. sourde
barrière
Bureau
Salle de pause
Salle de conférence
Local tech.
LOCAL INFORMATIQUE
DIRECTION
SECRETARIAT
BUREAU CHEF VENTE
BUREAU DE VENTE
DEGAGEMENT
MARQUISE
caisson à créer
Poste incendie
couleur porte RAL 3020
commandes exutoires
IP65/18w
points 24 synthèse CAMAC
points 14, 18, 24 synthèse CAMAC
40 m
5'180
6'156
3'696
2'584
1'239
1'330
1'300
275

ETAGE